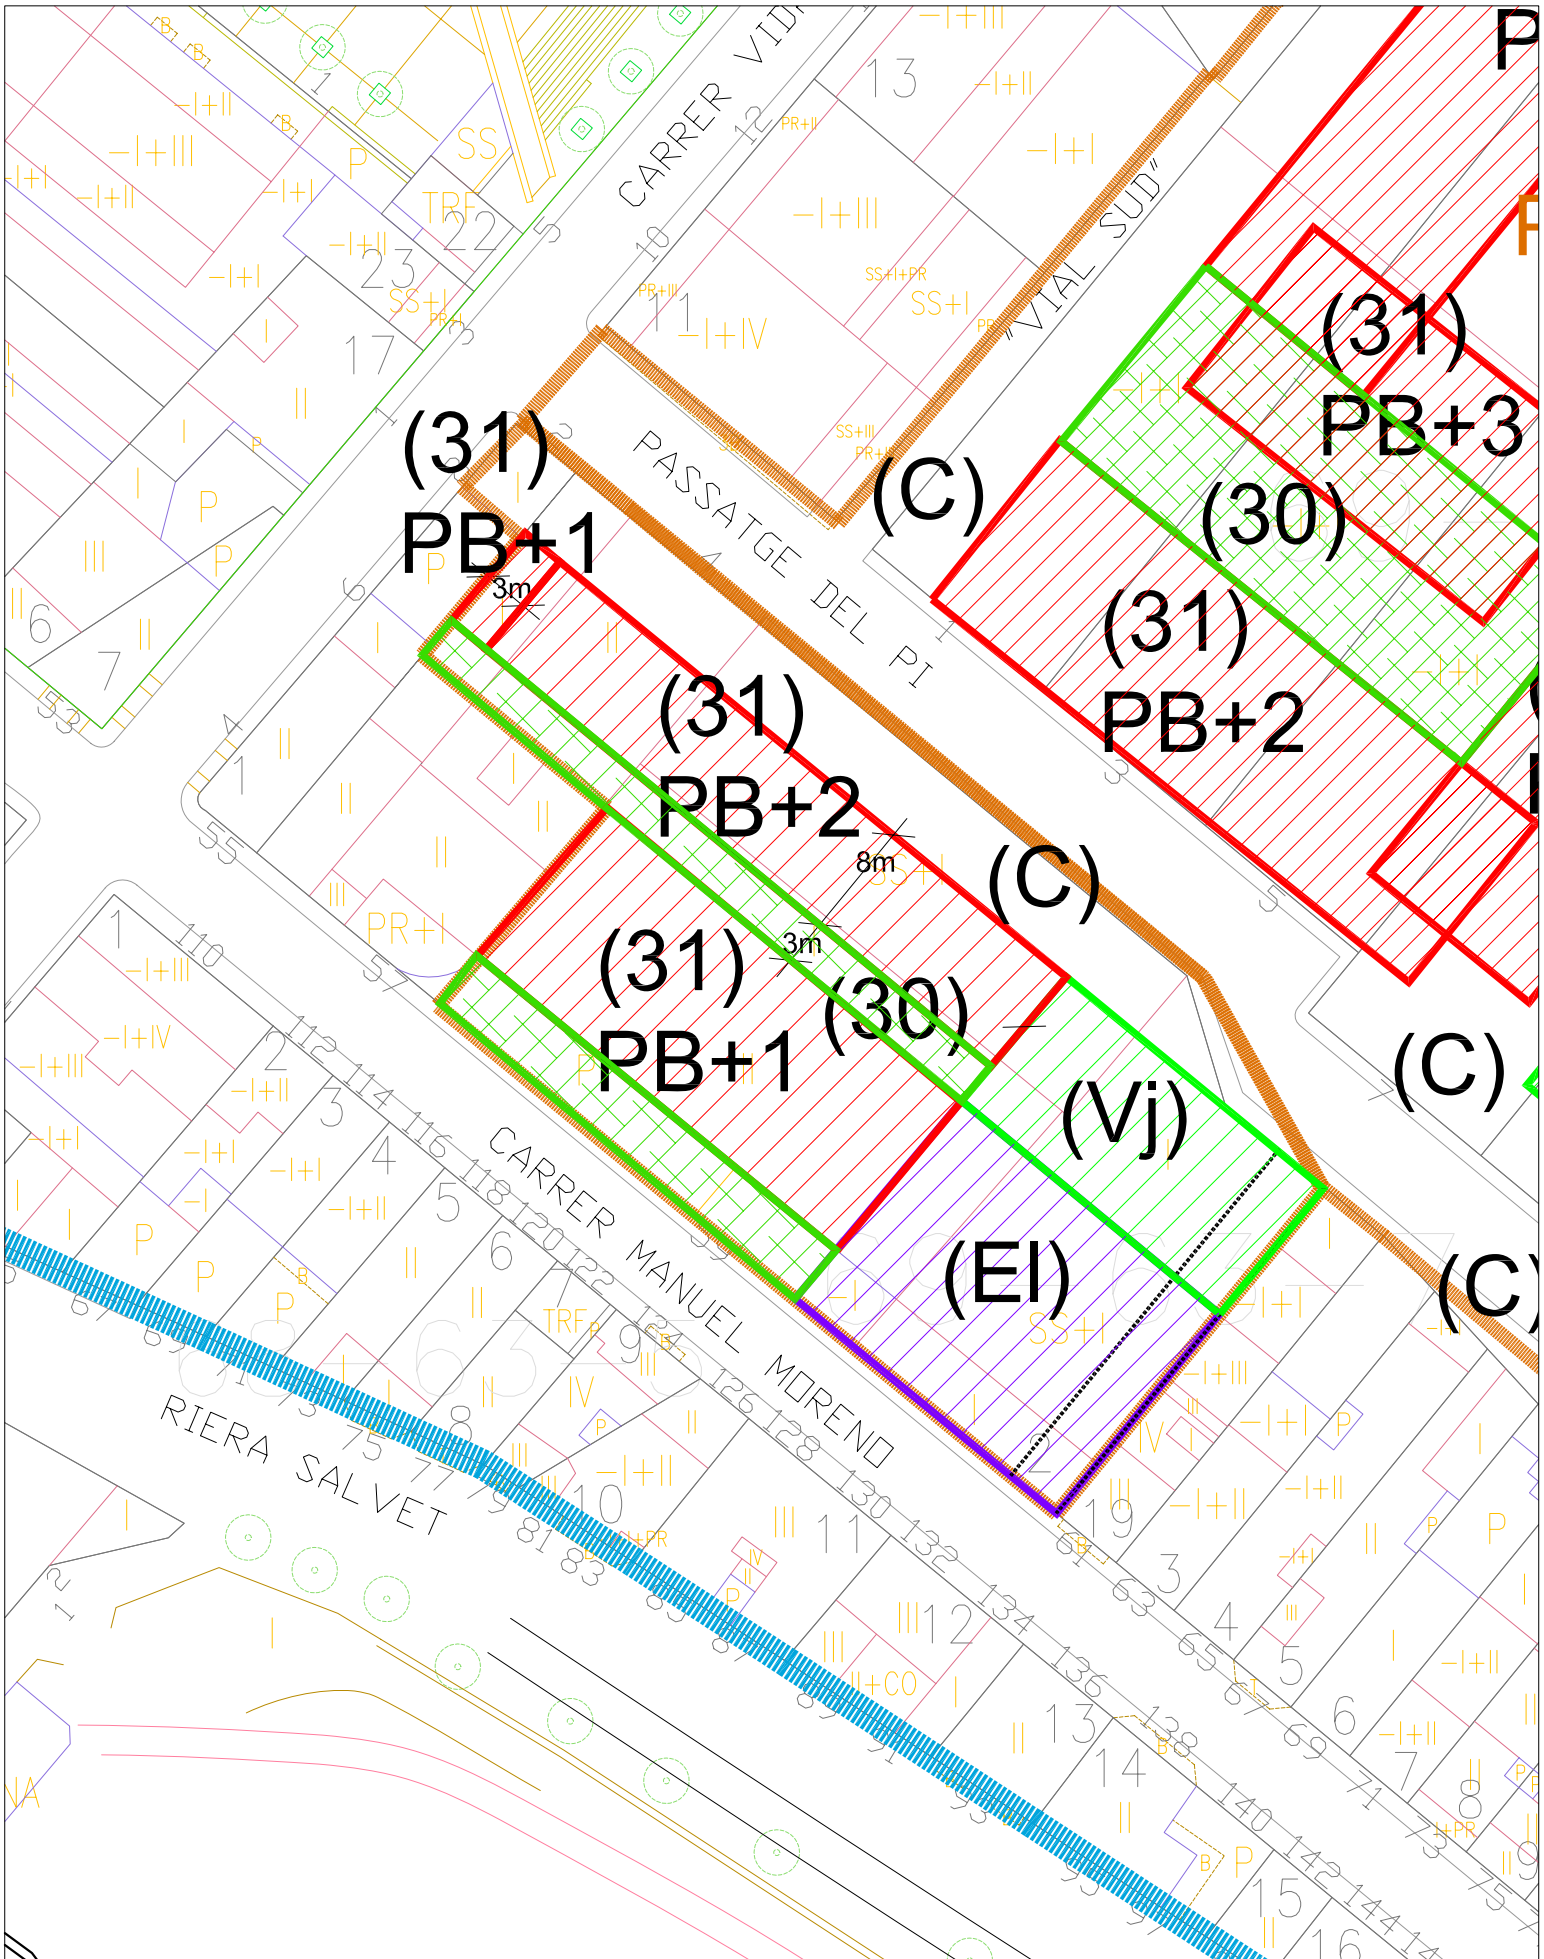

PLA D'ORDENACIÓ URBANÍSTICA MUNICIPAL
(POUM) DE VILASSAR DE DALT

DOCUMENT REFÓS DE L'APROVACIÓ DEFINITIVA
MARÇ 2013

PMU - CA L'AMADEU

E: 1/500

PMU